


Nová Ves

DETAIL, MAJETKOPRÁVNÍ SITUACE VČETNĚ KPÚ
M 1:750

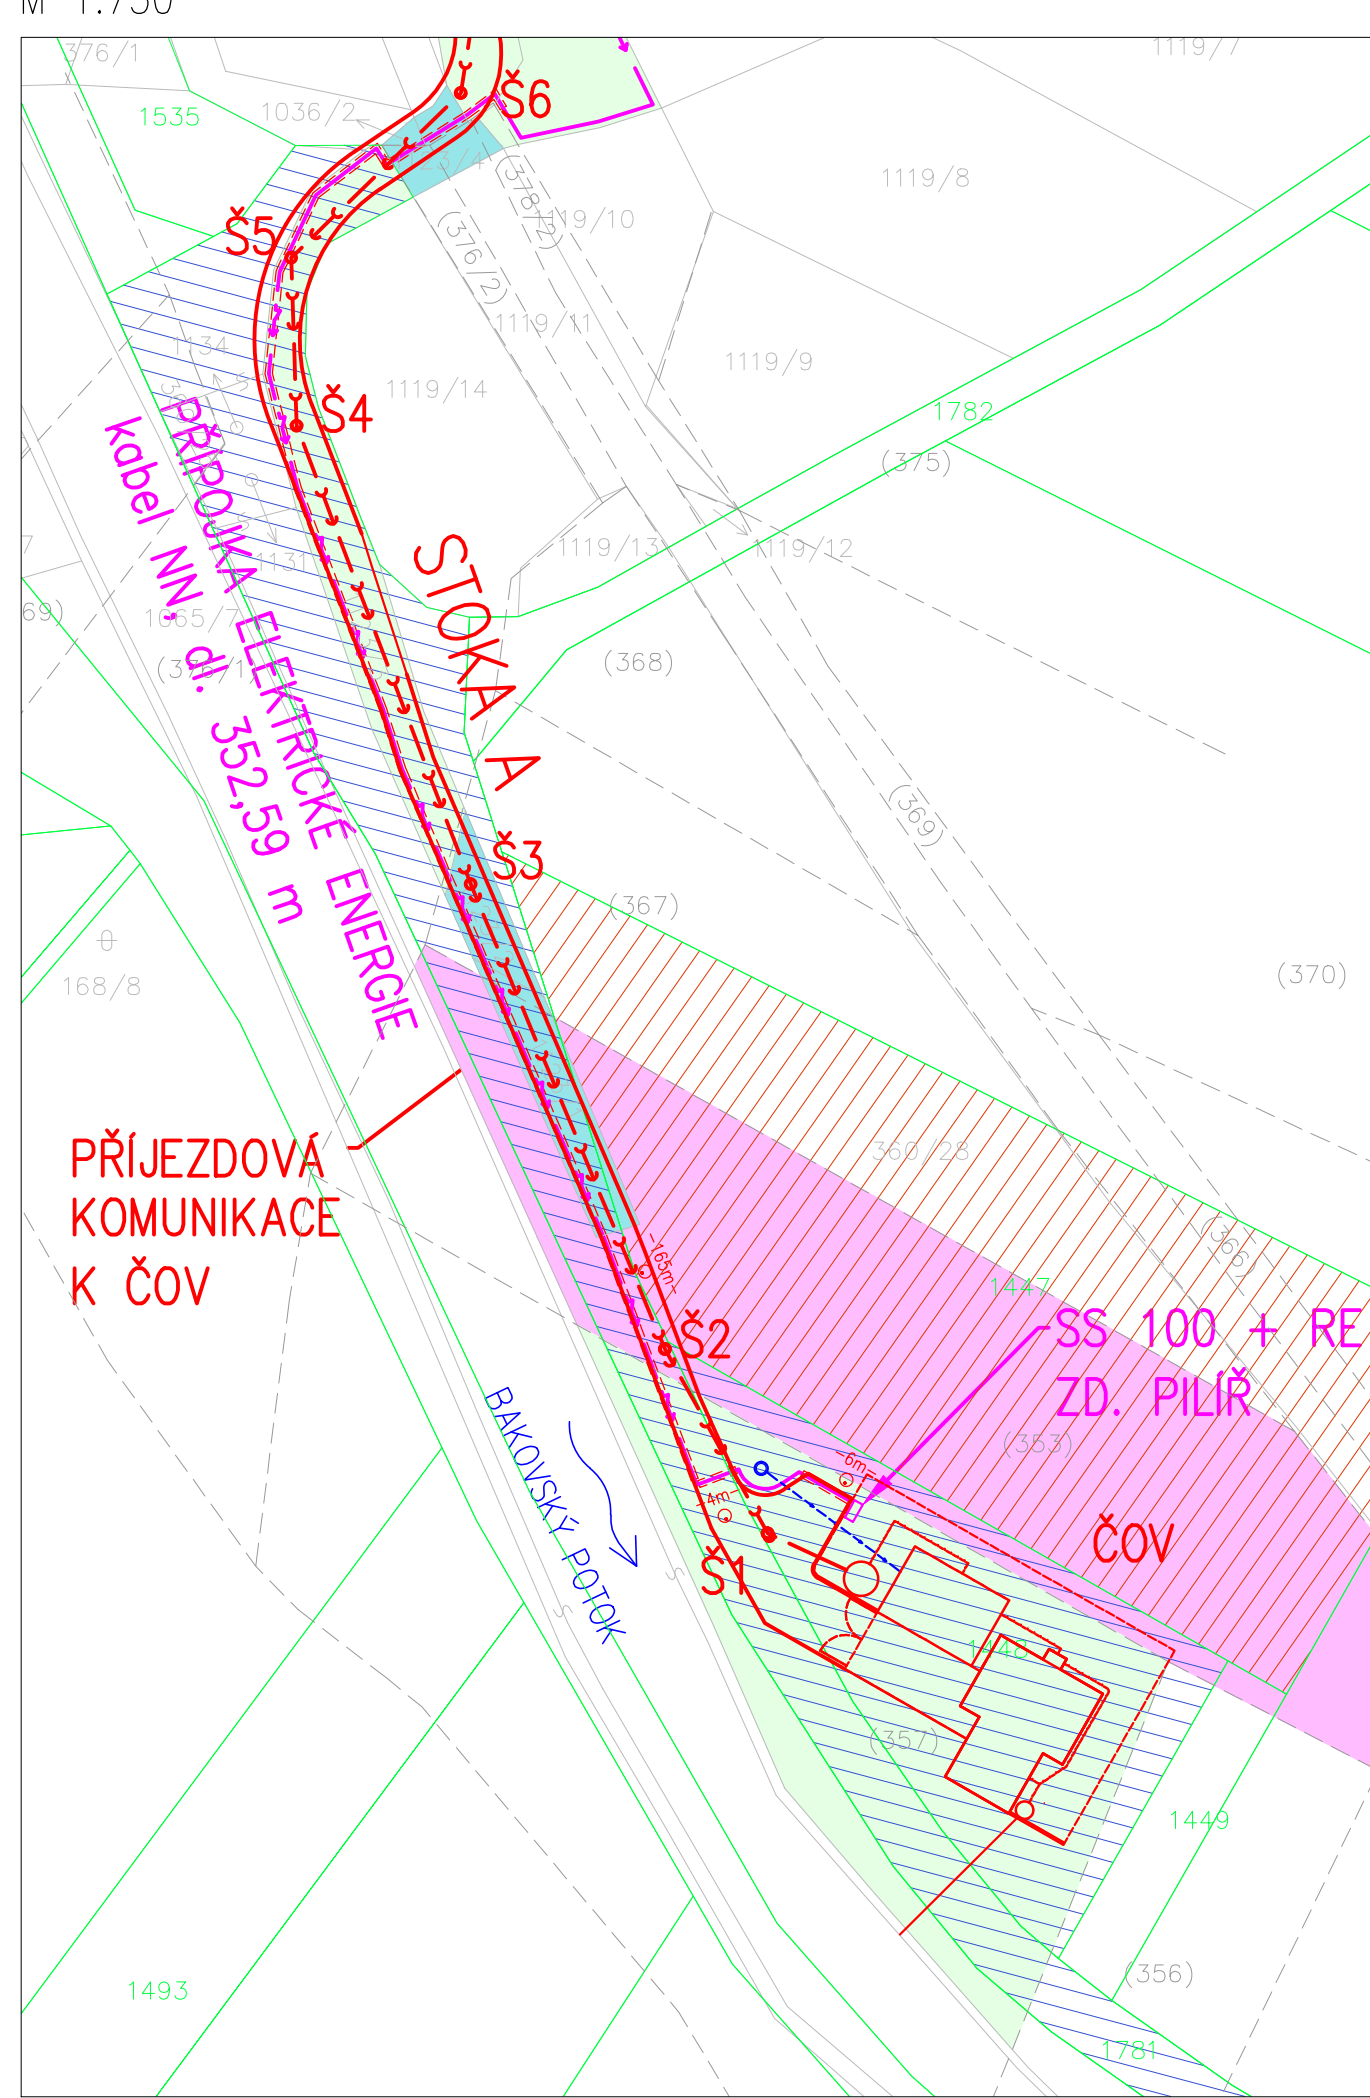


- LEGENDA:**
 NOVĚ NAVRŽENÉ SÍTĚ TECHNICKÉ INFRASTRUKTURY
 - - - - - GRAVITAČNÍ SPLAŠKOVÁ KANALIZACE
 - - - - - TLAKOVÁ SPLAŠKOVÁ KANALIZACE
 - - - - - PŘÍPOJKY - GRAVITAČNÍ
 - - - - - PŘÍPOJKY - TLAKOVÉ
 - - - - - PŘÍPOJKA ELEKTŘICKÉ ENERGIE

- OSTATNÍ**
 - - - - - HRANICE POZEMKU DLE KN - PLATNÉ K 03/2016
 - - - - - ČÍSLO POZEMKU DLE KN - PLATNÉ K 03/2016
 - - - - - HRANICE POZEMKU DLE PK - PLATNÉ K 03/2016
 - - - - - ČÍSLO POZEMKU DLE PK - PLATNÉ K 03/2016
 - - - - - HRANICE POZEMKU PO KPÚ - PŘEPOKLÁDANÁ PLATNOST PO 04/2016
 - - - - - ČÍSLO POZEMKU PO KPÚ - PŘEPOKLÁDANÁ PLATNOST PO 04/2016

- MAJITELÉ POZEMKŮ - PLATNÉ K 03/2016**
 - - - - - OBEC NOVÁ VES
 - - - - - ČR - ŘEDITELSTVÍ SILNIC A DÁLNIC ČR
 - - - - - GRŮNDLOVÁ TATÁNA
 - - - - - MASÁK ANTONÍN
 - - - - - FAIX JIŘÍ, FAIX MIROSLAV
 - - - - - POUŠTEVNÍK MIROSLAV
 - - - - - VLACH VÁCLAV

- MAJITELÉ POZEMKŮ - PŘEDPOKLÁDANÁ PLATNOST PO 04/2016**
 - - - - - OBEC NOVÁ VES
 - - - - - VERNER PAVEL

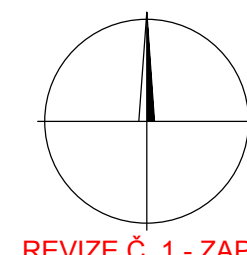

REVIZE Č. 1 - ZAPRACOVÁNÍ PŘÍPOMÍNEK DOTČENÝCH ORGÁNŮ, 03/2016
 Výškový systém Bpv

Obec Nová Ves, Nová Ves 154, 277 52 Nová Ves		Číslo zakázky:	1412_3-VHS
Odpovědný projektant: Ing. Martin Jakoubek, AI 0008590		Kontroloval:	Ing. Mikuláš Exner
Název: Ing. Hana Pišová		Vypracoval:	Ing. Alžběta Krásová
Název a účel díla: SPLAŠKOVÁ KANALIZACE - NOVÁ VES DSP - Dokumentace pro vydání stavebního povolení		Datum:	červenec 2015
Číslo dokumentace: MAJETKOPRÁVNÍ SITUACE		Počet formátů:	9 x A4
		Měřítko:	1:1500, 1:750
		Číslo přílohy:	C.C.

Souřadnicový systém JTSK

VHS PROJEKT s.r.o.
 www.vhsprojekt.cz
 tel.: 77592074
 IČ: 03508684
 Zlončice 144, 278 01 Kralupy nad Vltavou
 Kancelář - budova HECKL
 Přemyslova 153, 278 01 Kralupy n. Vlt.