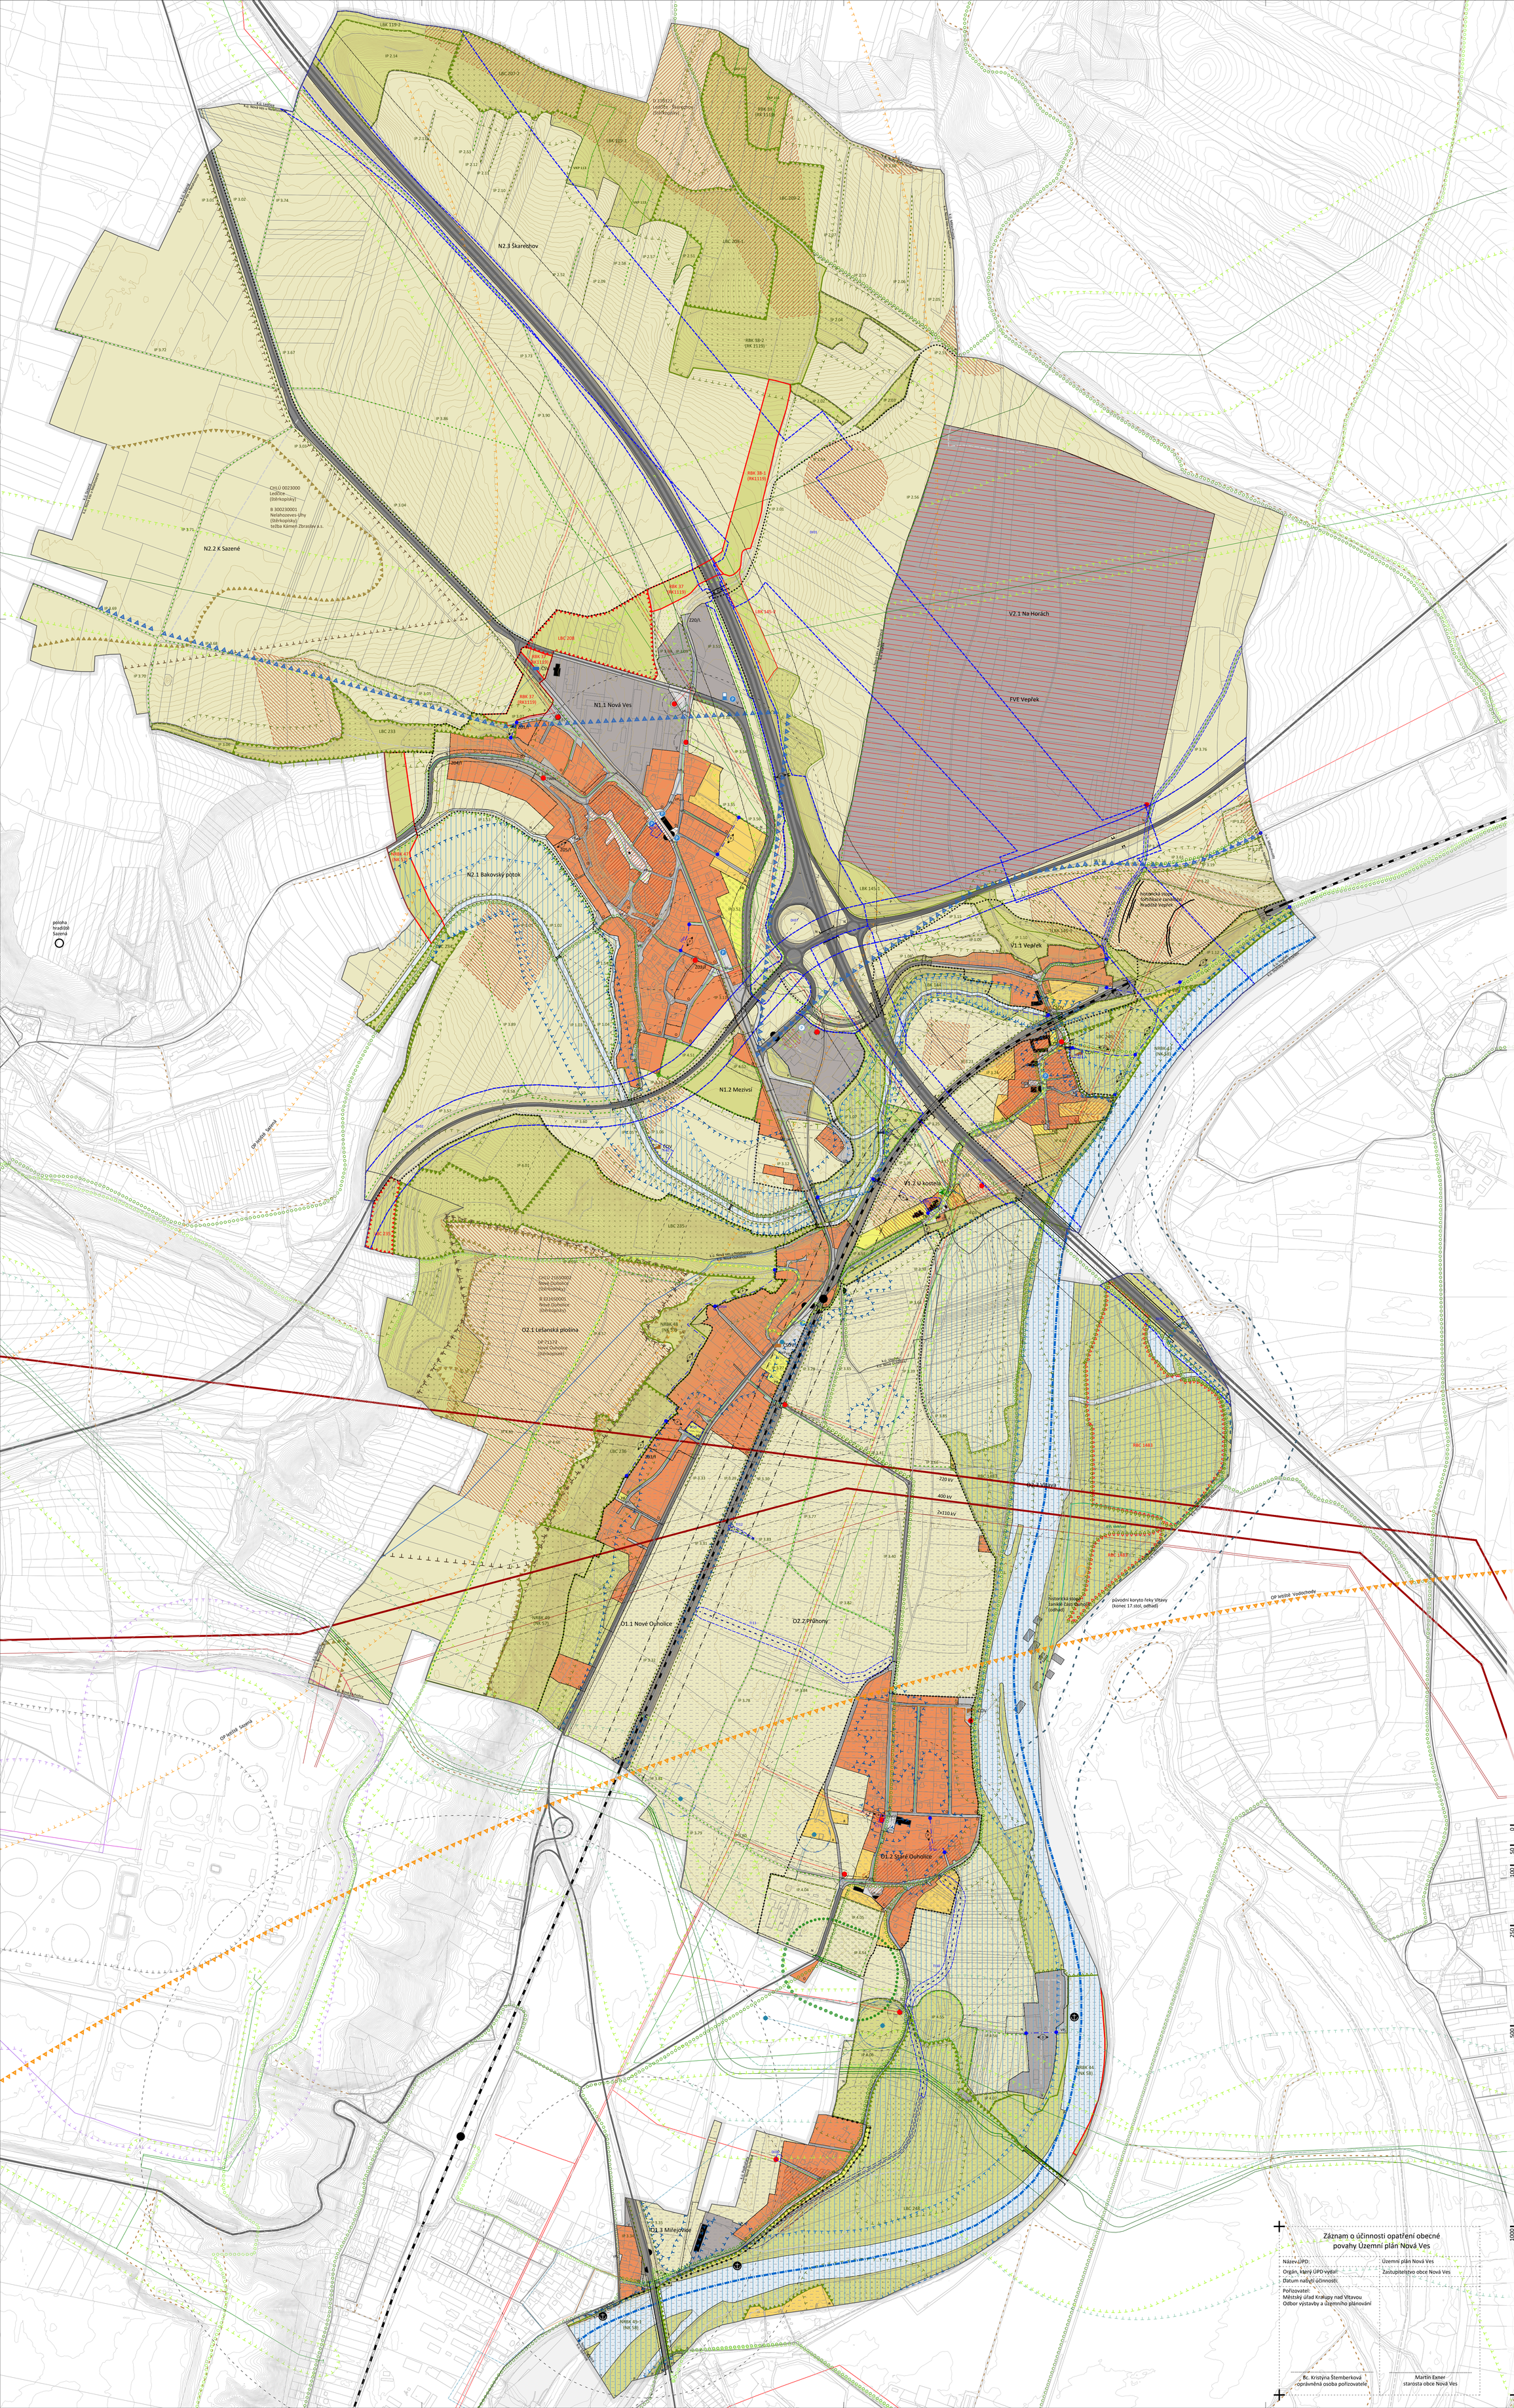

Legenda:

Lokality

- 01 — hranice lokality s indexem

Plochy s rozdílným způsobem využití

- VP_{HM} — veřejných prostranství hlavních s indexem
- VP_{VM} — veřejných prostranství vedlejších s indexem
- VP_{O} — veřejných prostranství ostatních s indexem
- T — vodní
- D — dopravní
- O — smíšené obytné
- R — rekreace
- PB — přírodní pobytové
- P — přírodní
- N — smíšené nezastav. území
- V — smíšené výrobní
- pozn.: — označení ploch může obsahovat index popsaný v textové části
- hranice zastavěného území ke dni 1.9.2020
- 2010 — hranice zastavitelné plochy s indexem / etapa

INFRASTRUKTURA

Občanské vybavení

- OV — část plochy pro občanské vybavení (označení obsahuje index popsaný v textové části)

Dopravní infrastruktura

- DI01 — část plochy pro dopravní infrastrukturu nadmístního významu s indexem
- DI01 — část plochy pro dopravní infrastrukturu místního významu s indexem
- dopravní propojení
- pěší a cyklo propojení
- L200m — propojení mezi body (se stanovením maximální délky) pozn. kde není maximální délka uvedena, není stanovena
- naučná stezka
- dálnice
- silnice I. třídy
- silnice II. třídy
- silnice III. třídy
- místní komunikace III. třídy
- účelové komunikace
- místní komunikace IV. třídy
- historicky významná cesta (Císařské otisky SK 1848)
- turistická trasa, turistická stezka
- pěší a cyklo trasa, pěší a cyklo stezka
- železnice/tunel
- železniční stanice/zastávka
- autobusová zastávka
- obratiště autobusu
- parkování hromadné veřejné / soukromé
- čerpací stanice pohonných hmot
- osa plavební dráhy
- kotviště, vývazniště, překladiště, přístaviště
- lodní obratiště

Technická infrastruktura

- TI01 — část plochy pro technickou infrastrukturu s indexem

Zásobování elektrickou energií

- VVN nadzemní vedení
- VN nadzemní vedení
- VN podzemní vedení
- elektrárna
- trafostanice
- trafostanice rušená

Zásobování plynem

- plynovodní řad VTL nad 40 barů
- plynovodní řad VTL
- plynovodní řad STL
- RS VTL — plynová regulační stanice VTL
- bezpečnostní pásmo objektů plynovodu
- anodové uzemění
- ochranné pásmo anodového uzemění

Zásobování jinými zdroji

- trasa ropovodu
- ochranné pásmo ropovodu
- ochranné pásmo centrálního tankoviště ropy
- trasa produktovodu - ethylen
- ochranné pásmo produktovodu

Vodovod

- vodovodní síť
- ČSV — čerpací stanice vodovodu
- vodovodní síť - provozní voda
- vrty a prameny ČHMÚ/vodní zdroj provozní vody

Kanalizace

- kanalizační síť gravitační
- kanalizační síť tlaková
- ČOV — čistírna odpadních vod
- ČSOV — čerpací stanice odpadních vod
- kanalizační síť dešťová
- odvodňovací příkop
- plocha pro dešťovou zdrž (poldr)
- rušená část technické infrastruktury

Krajinná infrastruktura

- část plochy pro krajinnou infrastrukturu
- LBC 01 — lokální biocentrum s indexem
- LBC 01 — lokální biocentrum nefunkční s indexem
- RBC 01 — regionální biocentrum s indexem
- RBC 01 — regionální biocentrum nefunkční s indexem
- LBK 01 — lokální biokoridor s indexem
- LBK 01 — lokální biokoridor nefunkční s indexem
- RBK 01 — regionální biokoridor s indexem
- RBK 01 — regionální biokoridor nefunkční s indexem
- NRBK 01 — nadregionální biokoridor s indexem
- NRBK 01 — nadregionální biokoridor nefunkční s indexem
- IP 01 — interakční prvek liniový rekonstruovaný s indexem
- IP 01 — interakční prvek liniový navrhovaný s indexem
- IP 01 — interakční prvek plošný rekonstruovaný s indexem
- IP 01 — interakční prvek plošný navrhovaný s indexem
- EVL 01 — NATURA 2000 s indexem

LIMITY VYUŽITÍ ÚZEMÍ

Kulturní limity

- území s předpokládanými archeologickými nálezy
- ochranné pásmo areálu zámku
- 1390 — NKP zapsané ve Státním seznamu nemovitých kulturních památek STK pod číslem
- architektonicky a urbanisticky významné stavby

Technické limity

- ochranné pásmo technické infrastruktury
- ochranné pásmo železnice
- ochranné pásmo ostatních dopravních tras a zařízení
- ochranné pásmo letiště Sazená
- ochranné pásmo letiště Vodochody

Přírodní limity

- VKP 141 — významný krajinný prvek s indexem
- pásmo 50 m od okraje lesa
- hranice ochranné zóny nadregionálního biokoridoru

Vodohospodářské limity

- protipovodňová ochrana koridor
- protipovodňová ochrana hráz
- OP vodního zdroje
- aktivní zóna záplavového území
- záplavové území Q100
- chráněná oblast akumulace vod
- území zvláštní povodně pod vodním dílem

Geologické limity

- výhradní ložiska nerostných surovin
- ložiska nevyhrazených nerostů
- chráněná ložisková území
- dobývací prostor

Limity znečištění životního prostředí

- staré zátěže území a kontaminované plochy
- odstraněné zátěže území a kontaminované plochy
- území nebo objekty zařazené do skupiny A a B
- vnitřní / vnější hranice zóny havarijního plánování

pozn.:
1/ celé správní území obce leží v ochranném pásmu leteckých zabezpečovacích zařízení MO
2/ celé správní území obce leží v OP letiště Vodochody - OP se zákazem laserových zařízení, sektor B
3/ celé správní území obce patří do zranitelných oblastí dle nařízení vlády č. 103/2003 Sb.

INFORMATIVNÍ ČÁST

- hranice správního území obce
- hranice katastrálního území
- katastrální mapa
- vrstevnice, morfologie
- lesy
- louky a trvalé travní porosty, sady
- rušená část technické infrastruktury

pozn.: kresba mimo správní území obce Nová Ves je pouze informativní

dvořák + gogolák + grasse

PAVEL GRASSE ARCHITEKTONICKÁ KANCELÁŘ
U PIVOVARU 239/3, 779 00 OLOMOUC

společnost
Ing. arch. Michal Dvořák
Ing. arch. Ivan Gogolák
Ing. arch. Lukáš Grasse
Ing. arch. Pavel Grasse
U Pivovaru 239/3, 779 00 Olomouc

Krajina, ÚSES
Mgr. Michael Pondělíček, PhD.
Doprava
Ing. Zbyněk Losenický
Ing. Ivan Čechmánek
Technická infrastruktura
Ing. Petr Hrdlička

Obec Nová Ves
Nová Ves 125, 277 52 Nová Ves

Odbor výstavby a územního plánování
Městský úřad Kralupy nad Vltavou
Palackého nám. 1
278 01 Kralupy nad Vltavou

Územní plán

Nová Ves

Koordinační výkres

Čistopis

Ing. arch. Lukáš Grasse, ČKA 04642

Záznam o účinnosti opatření obecné povahy Územní plán Nová Ves

Název ÚPD:	Územní plán Nová Ves
Orgán, který ÚPD vydal:	Zastupitelstvo obce Nová Ves
Datum nabytí účinnosti:	

Pořizovatel:
Městský úřad Kralupy nad Vltavou
Odbor výstavby a územního plánování

Bc. Kristýna Štemberková
oprávněná osoba pořizovatele

Martin Exner
starosta obce Nová Ves

II.a | 07 2021 | A0 841/1200 mm | 1:5000