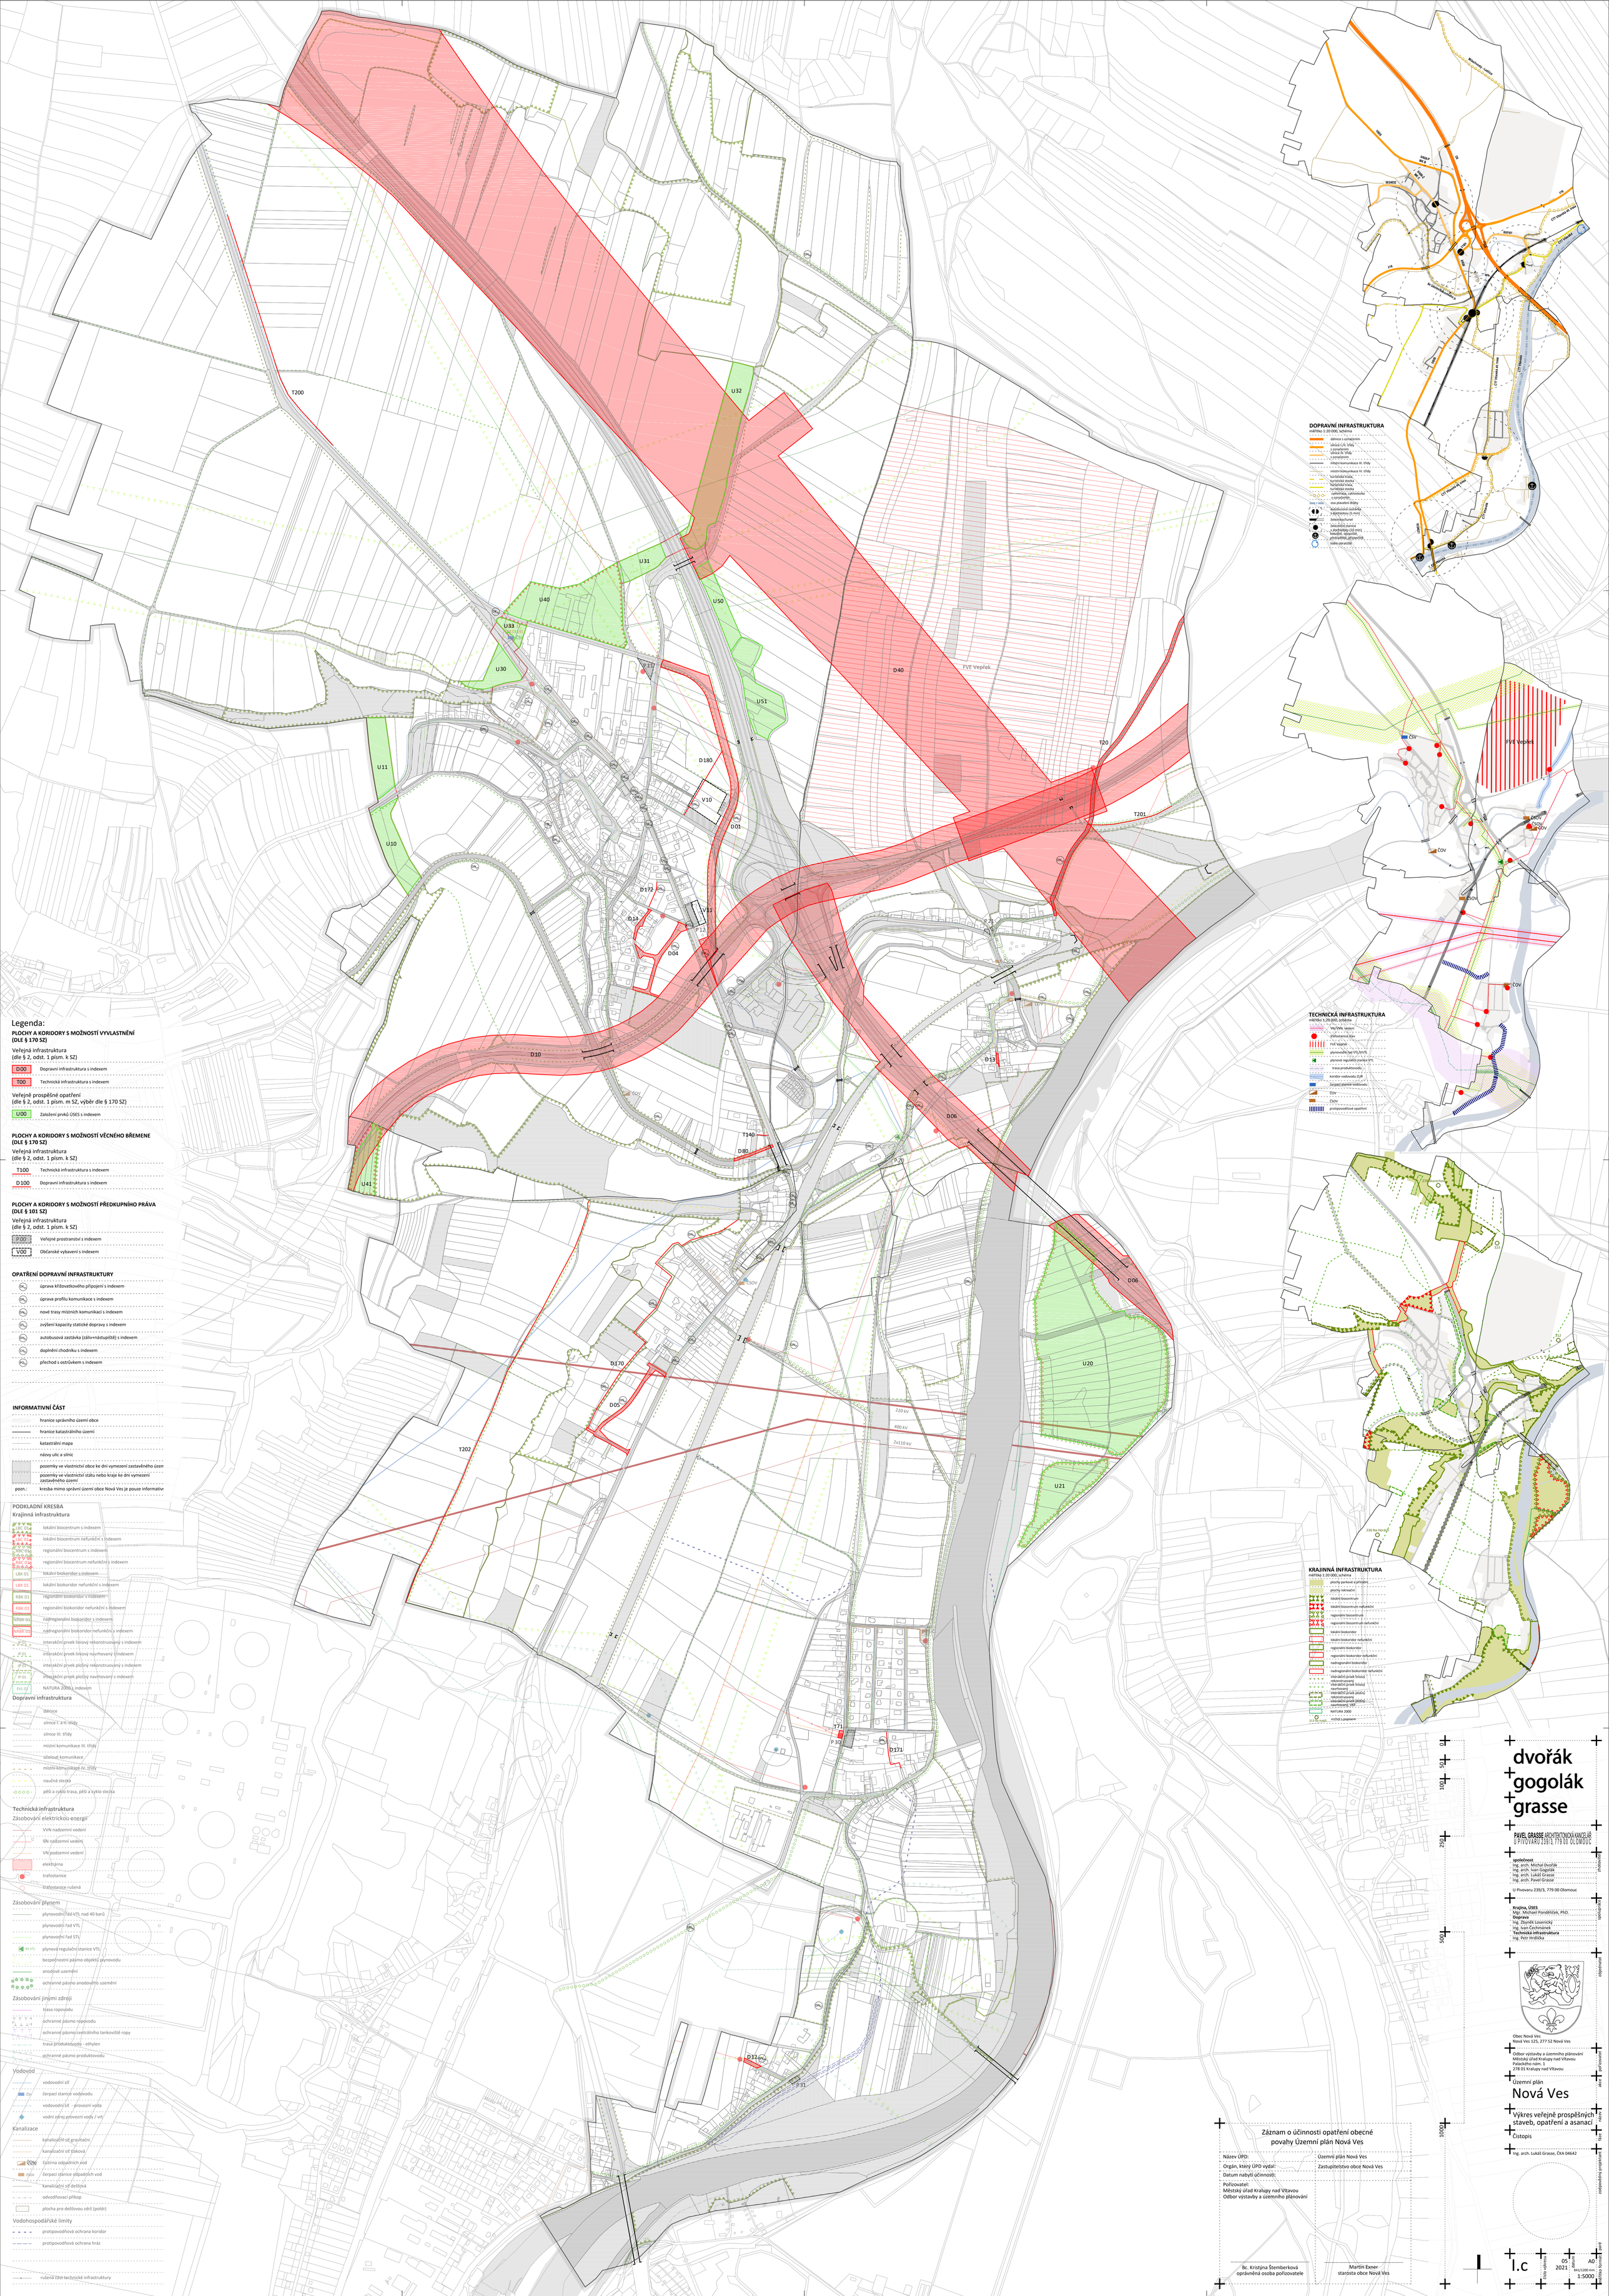

Legenda:

PLOCHY A KORIDORY S MOŽNOSTÍ VYVLASTNĚNÍ (DLE § 170 SZ)

Veřejná infrastruktura
(dle § 2, odst. 1 písm. k SZ)

- D00 Dopravní infrastruktura s indexem
- T00 Technická infrastruktura s indexem

Veřejně prospěšné opatření
(dle § 2, odst. 1 písm. m SZ, výběr dle § 170 SZ)

- U00 Založení prvků ÚSES s indexem

PLOCHY A KORIDORY S MOŽNOSTÍ VĚCNÉHO BŘEMENE (DLE § 170 SZ)

Veřejná infrastruktura
(dle § 2, odst. 1 písm. k SZ)

- T100 Technická infrastruktura s indexem
- D100 Dopravní infrastruktura s indexem

PLOCHY A KORIDORY S MOŽNOSTÍ PŘEDKUPNÍHO PRÁVA (DLE § 101 SZ)

Veřejná infrastruktura
(dle § 2, odst. 1 písm. k SZ)

- P00 Veřejné prostranství s indexem
- V00 Občanské vybavení s indexem

OPATŘENÍ DOPRAVNÍ INFRASTRUKTURY

- úprava křižovatkového připojení s indexem
- úprava profilu komunikace s indexem
- nové trasy místních komunikací s indexem
- zvýšení kapacity statické dopravy s indexem
- autobusová zastávka (záliv+nástupiště) s indexem
- doplnění chodníku s indexem
- přechod s ostrůvkem s indexem

INFORMATIVNÍ ČÁST

- hranice správního území obce
- hranice katastrálního území
- katastrální mapa
- názvy ulic a silnic
- pozemky ve vlastnictví obce ke dni vymezení zastavěného úzen
- pozemky ve vlastnictví státu nebo kraje ke dni vymezení zastavěného území

pozn.: kresba mimo správní území obce Nová Ves je pouze informativ

PODKLADNÍ KRESBA

Krajinná infrastruktura

- LBC 01 lokální biocentrum s indexem
- LBC 01 lokální biocentrum nefunkční s indexem
- RBC 01 regionální biocentrum s indexem
- RBC 01 regionální biocentrum nefunkční s indexem
- LBK 01 lokální biokoridor s indexem
- LBK 01 lokální biokoridor nefunkční s indexem
- RBK 01 regionální biokoridor s indexem
- RBK 01 regionální biokoridor nefunkční s indexem
- NRBK 01 nadregionální biokoridor s indexem
- NRBK 01 nadregionální biokoridor nefunkční s indexem
- IP 01 interakční prvek liniový rekonstruovaný s indexem
- IP 01 interakční prvek liniový navrhovaný s indexem
- IP 01 interakční prvek plošný rekonstruovaný s indexem
- IP 01 interakční prvek plošný navrhovaný s indexem
- EVL 01 NATURA 2000 s indexem

Dopravní infrastruktura

- dálnice
- silnice I. a II. třídy
- silnice III. třídy
- místní komunikace III. třídy
- účelové komunikace
- místní komunikace IV. třídy
- naučná stezka
- pěší a cyklo trasa, pěší a cyklo stezka

Technická infrastruktura

Zásobování elektrickou energií

- VVN nadzemní vedení
- VN nadzemní vedení
- VN podzemní vedení
- elektrárna
- trafostanice
- trafostanice rušená

Zásobování plynem

- plynovodní řad VTL nad 40 barů
- plynovodní řad VTL
- plynovodní řad STL
- RS VTL plynová regulační stanice VTL
- bezpečnostní pásmo objektů plynovodu
- anodové uzemění
- ochranné pásmo anodového uzemění

Zásobování jinými zdroji

- trasa ropovodu
- ochranné pásmo ropovodu
- ochranné pásmo centrálního tankoviště ropy
- trasa produktovodu - ethylen
- ochranné pásmo produktovodu

Vodovod

- vodovodní síť
- ČSV čerpací stanice vodovodu
- vodovodní síť - provozní voda
- vodní zdroj provozní vody / vrt

Kanalizace

- kanalizační síť gravitační
- kanalizační síť tlaková
- ČOV čistírna odpadních vod
- ČOPV čerpací stanice odpadních vod
- kanalizační síť dešťová
- odvodňovací příkop
- plocha pro dešťovou zdrž (polder)

Vodohospodářské limity

- protipovodňová ochrana koridor
- protipovodňová ochrana hráz

- rušená část technické infrastruktury

Záznam o účinnosti opatření obecné povahy Územní plán Nová Ves

Název ÚPD:	Územní plán Nová Ves
Orgán, který ÚPD vydal:	Zastupitelstvo obce Nová Ves
Datum nabytí účinnosti:	
Pořizovatel: Městský úřad Kralupy nad Vltavou Odbor výstavby a územního plánování	

Bc. Kristýna Štemberková
oprávněná osoba pořizovatele

Martin Exner
starosta obce Nová Ves

dvořák
gogolák
grasse

PAVEL GRASSE ARCHITEKTONICKÁ KANCELÁŘ
U PIVOVARU 239/3, 779 00 OLOMOUC

společnost
Ing. arch. Michal Dvořák
Ing. arch. Ivan Gogolák
Ing. arch. Lukáš Grasse
Ing. arch. Pavel Grasse

U Pivovaru 239/3, 779 00 Olomouc

Krajina, ÚSES
Mgr. Michael Pondělíček, PhD.
Doprava
Ing. Zbyněk Losenický
Ing. Ivan Čechmánek
Technická infrastruktura
Ing. Petr Hedička

Obec Nová Ves
Nová Ves 125, 277 52 Nová Ves

Odbor výstavby a územního plánování
Městský úřad Kralupy nad Vltavou
Palackého nám. 1
278 01 Kralupy nad Vltavou

Územní plán
Nová Ves

Výkres veřejně prospěšných staveb, opatření a asanací
Čistopis

Ing. arch. Lukáš Grasse, ČKA 04642

I.c	05 2021	A0 841/1200 mm 1:5000